



Будгенплан

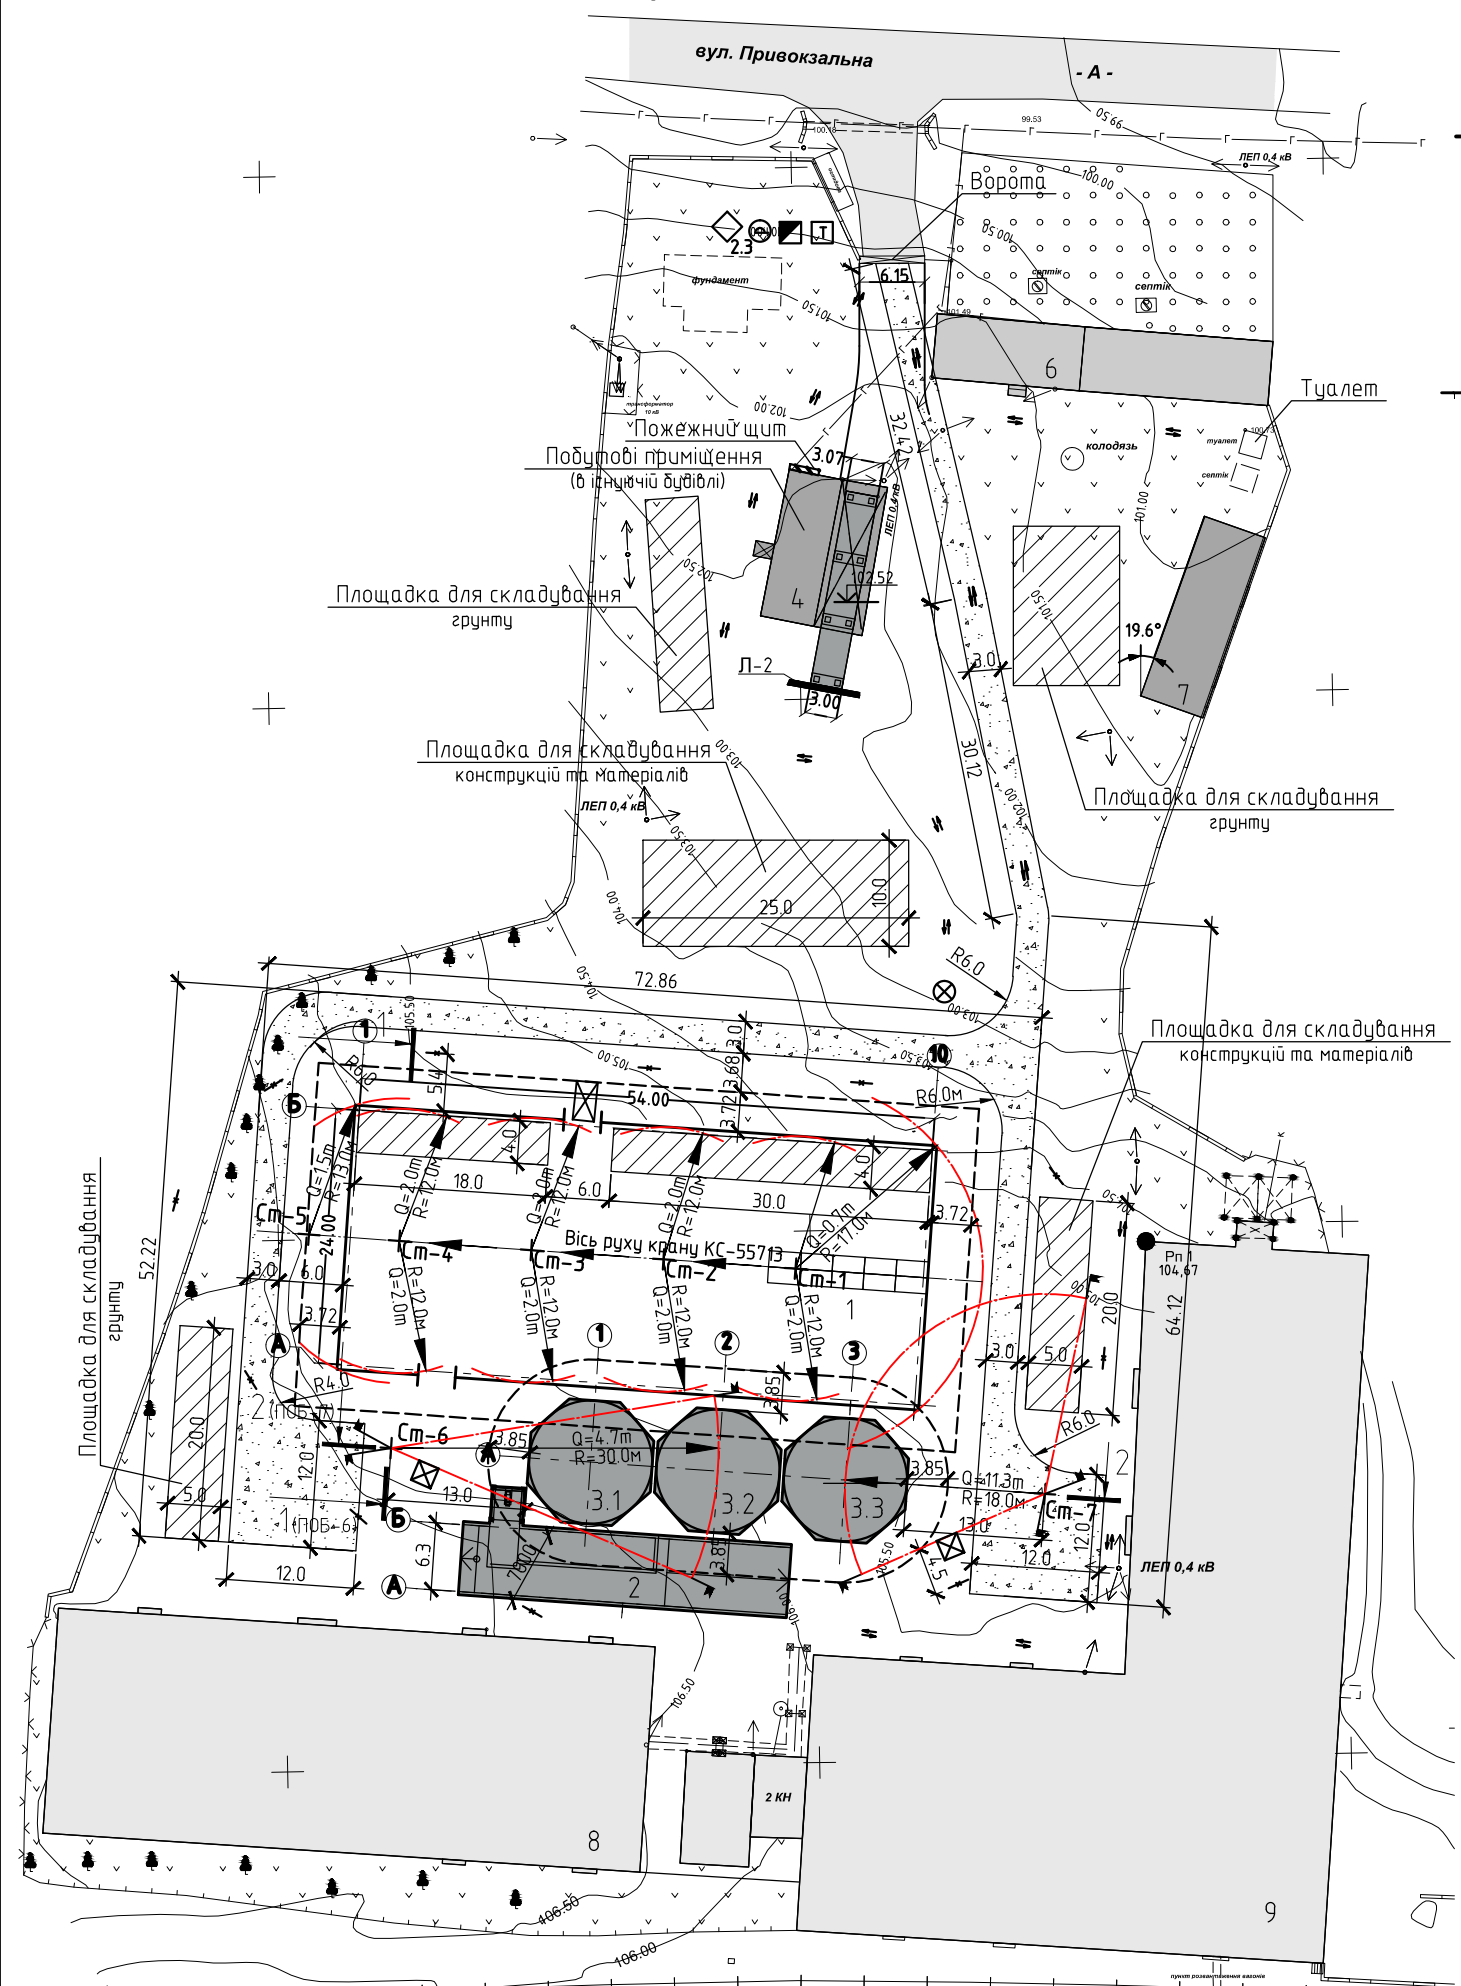

Умовні позначення:

- знак "Небезпечна зона" крану
- робоча стоянка крану
- робоча зона крану
- майданчик для складання конструкцій, а також використання стін для збирання металоконструкцій
- знак "Працювати в касці"
- напрям руху автотранспорту
- місце знаходження водія під час розвантаження автомобіля
- напрям руху працівників
- знак "Обережно! Працює технологічний транспорт"
- Знак "Робочий прохід"
- Захисна огорожа Н=2м із дерев'яних щитів (глуха) по ГОСТ 23407-78
- протипожежний щит
- знак ДАІ "Обмеження швидкості"
- Захисний козирок входу

Знак обмеження дії крану "Зебра"

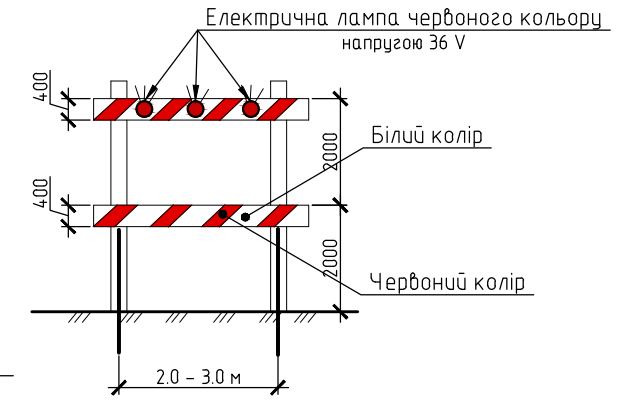

Умовні позначення:

- покриття тип 1

ТИП 1. ПОКРИТТЯ ТИМЧАСОВОГО ПРОЇЗДУ



- Примітки:
- Розріз 1-1 див. ПВР-6.
 - Розріз 2-2 див. ПВР-7.

Експлікація будівель і споруд

№ п/п	Найменування	Повер-ховість	Площа забудови, м²	Примітка
1	Цех із переробки сільськогосподарської продукції	1	1365,56	
2	Пункт приймання зерна	-	224,28	
3.1-3.2	Силоси для зберігання	-	111,47	111,45x3=334,41м²
4	Цегляний підсобний корпус (вагова)	-	150,33	існуючий
5	Майданчик для сміттєзбірників	-	-	
6	Адмінбудинок	1	192,71	існуючий
7	Цегляний будівлі підсобного господарства (млин з свинарником)	-	109,78	існуючі
8	Цегляний зерносклад №2	-	1200,41	існуючий
9	Цегляний зерносклад №4	-	2251,34	існуючий

До початку виконання робіт необхідно підготувати будівельний майданчик для безпечного виконання робіт, виконати влаштування захисної огорожі по ГОСТ 23408-78 і організувати майданчик для складування конструкцій і матеріалів. Монтаж металевих конструкцій (колон, ферм, балок, прогонів), зв'язків виконувати краном на автомобільному ході КС-55713 методом "на себе" з "коліс" із робочих стоянок згідно будгенплану. В'їзд на ділянку з існуючої дороги. Подачу конструкцій і матеріалів на робоче місце виконувати в суворій послідовності, яка забезпечує безпечне виконання робіт. Складати матеріали на робочих місцях потрібно так, щоб не створювати небезпеки при виконанні робіт. Розрахунок потреби в обслуговуючих будівлях: Ланка, яка виконує монтаж конструкцій будівлі готелю, складається з таких працівників: 6 бетонувальників, 7 монтажників, 1 машиніст крану, 1 майстр. Чисельність працюючих в одну зміну складає 15 чоловік. По проекту необхідно побудувати приміщення площею 34,8 м², обладнаних шафами для одягу, окремо робочої і чистої, умивальниками і бачками з питною водою.

Кількість і склад санітарно-побутових приміщень забезпечити згідно таблиці:

ІТР, службовці	Найменування	Кількість працюючих	Норма на 1 прац., м²	Норма на всіх прац., м²	Всього, м²
	Виконробська	1	4,0	4,00	4,00
Робітники	Гардеробна	14	0,7	9,80	
	Умивальна	14	0,2	2,80	
	Сушилка для одягу і взуття	14	0,2	2,80	
	Приміщення для приймання їжі і відпочинку	14	1,1	15,4	
					34,80

Відомість потреби в матеріалах та тимчасових спорудах

Поз.	Позначення	Найменування	Кіл. шт	Маса, од., кг	Примітки
1		Попереджувальні знаки	15		
2		Піщано-гравійна суміш	м³	245	
3		Щебінь фр. 20-60мм	м³	176,4	
4		Дорожні з/б плити 3,0x2,0x0,16мм	шт	10	

159-00-ПВР					
Хмельницька область, м. Красилів, вул. Привокзальна, 96					
Зм.	Кільк.	Арк.	Ндок.	Підпис	Дата
ГІП	Бондарчук				
Розробив	Вергелюк				
Перевірив	Федас				
Н.контр.	Бринюк				
Реконструкція цегляного зерноскладу № 1 під цех із переробки сільськогосподарської продукції			Стадія	Аркуш	Аркушів
Будгенплан			РП	5	