


Будгенплан на демонтаж обладнання

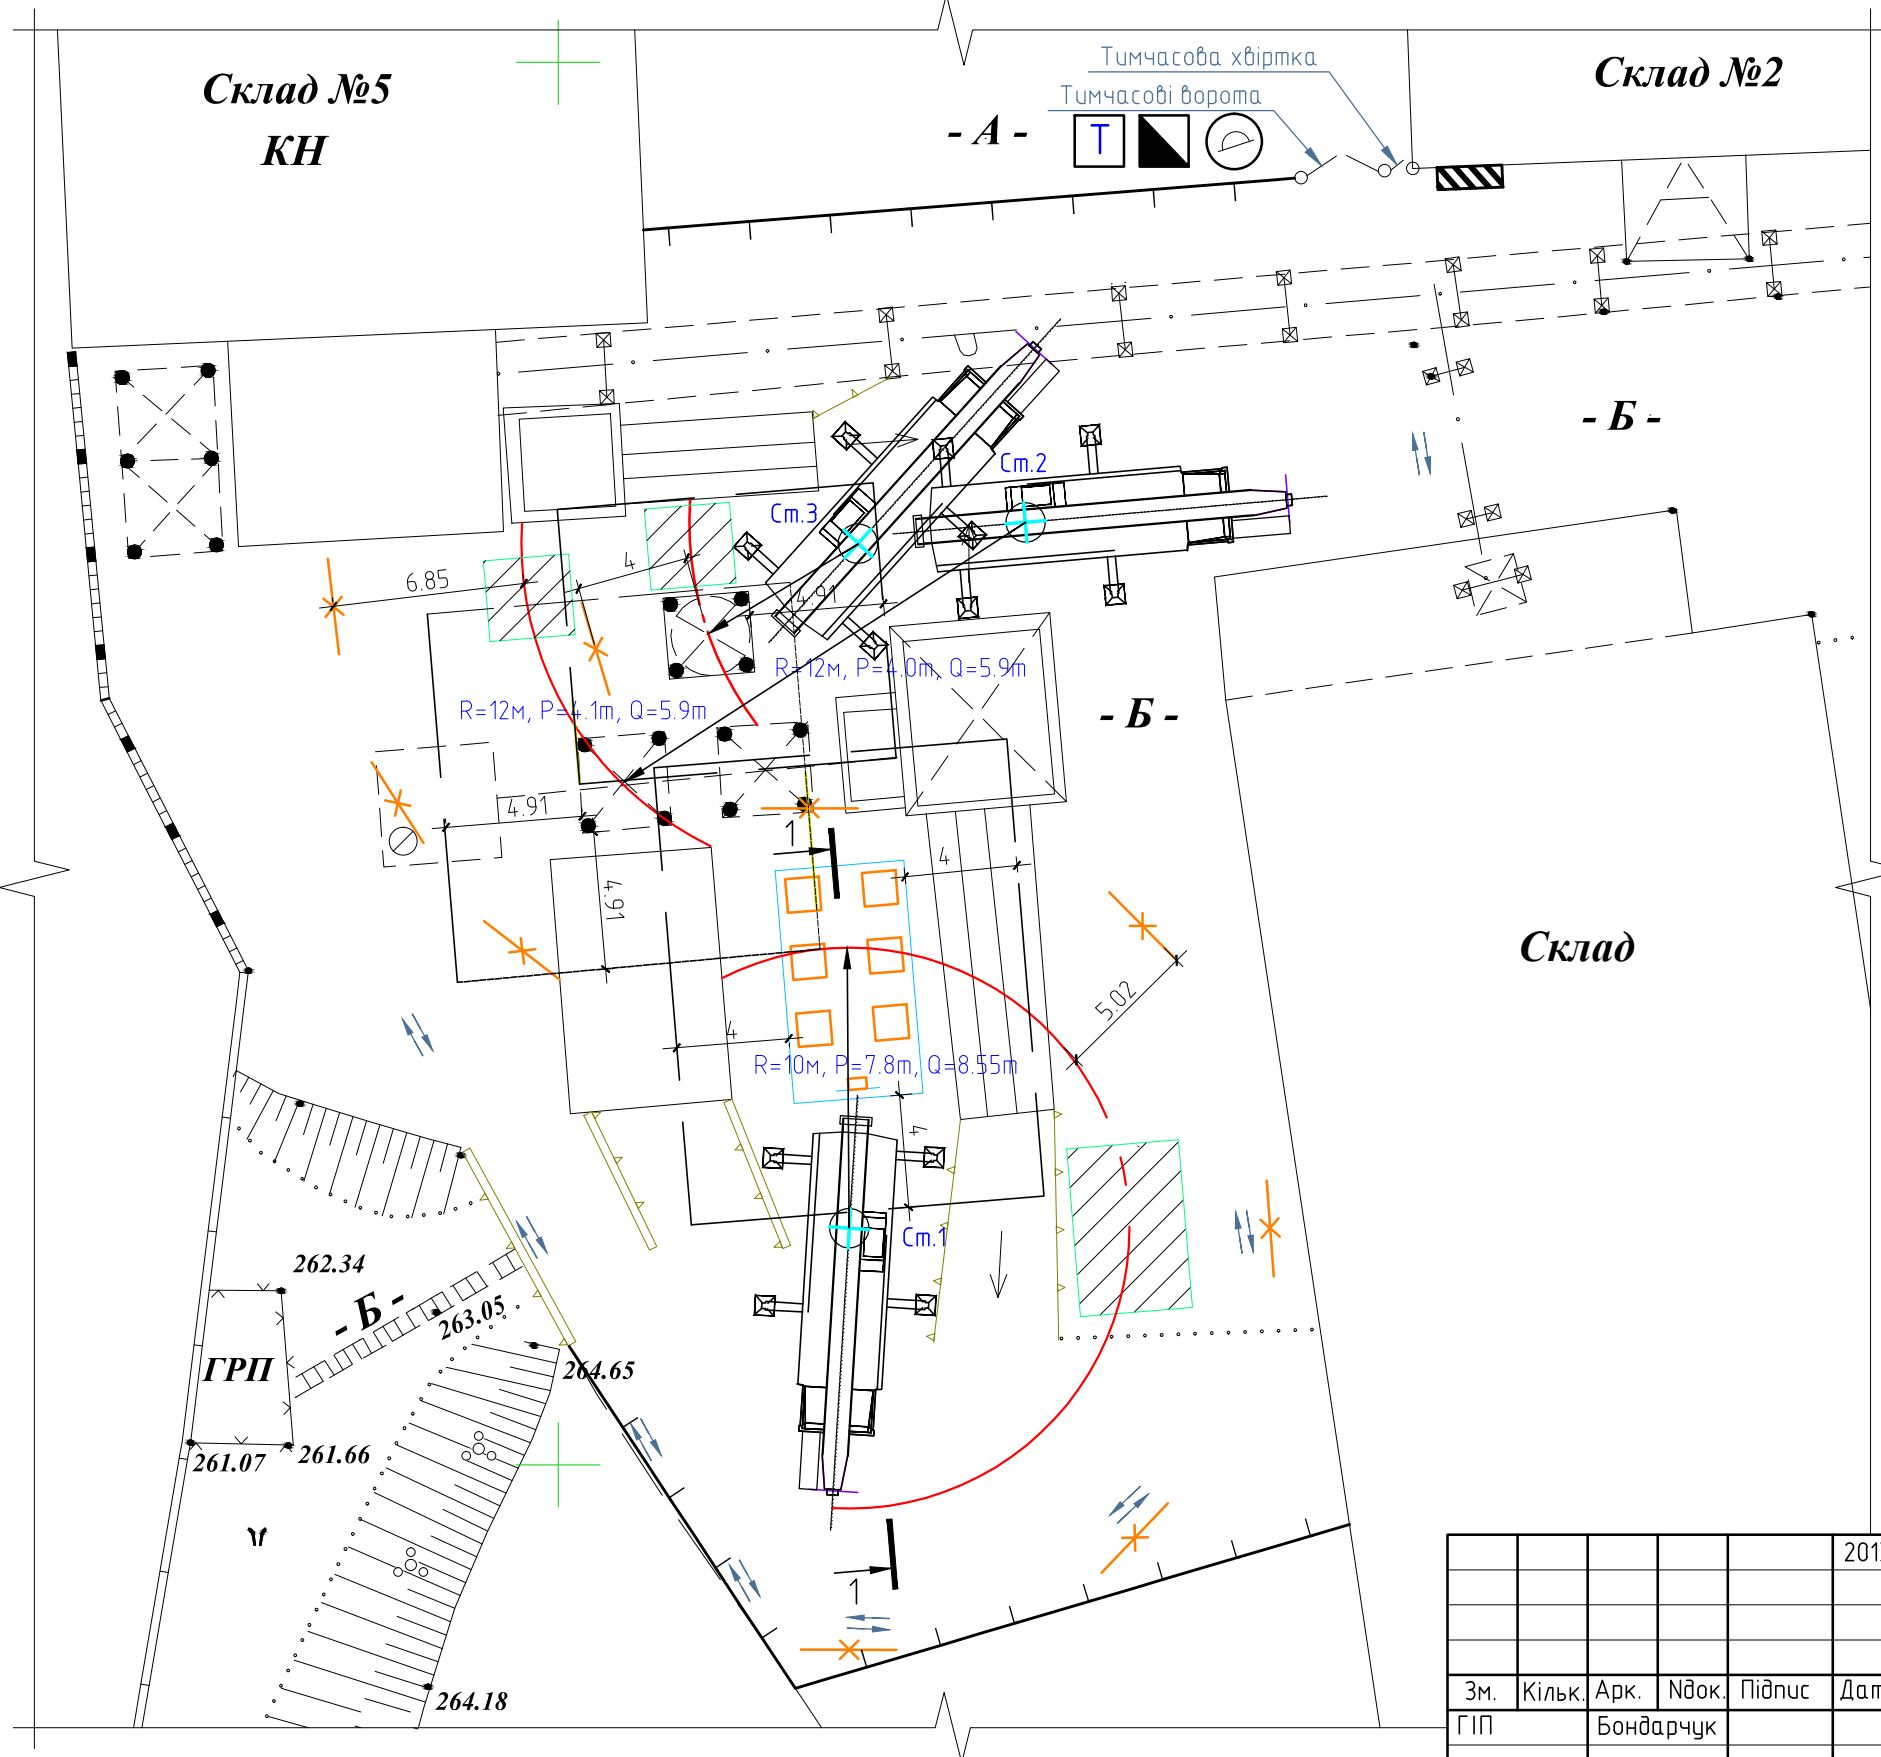

Погоджено:

Зам.інв. N	
Підпис і дата	
Інв. N ор.	

					2013	064-00-ПВР			
						Хмельницька обл., м.Шепетівка, провул.Подільський, 20			
Зм.	Кільк.	Арк.	Ндок.	Підпис	Дата		Стадія	Аркуш	Аркушів
ГП			Бондарчук			Реконструкція зерносушарки комплексу	РП	4	
Розробив			Вергелюк			Будгенплан на демонтаж обладнання			
Н.контр.			Бринюк						

DELTA
engineering

Формат А3