


# Будгенплан на реконструкцію ремонтної майстерні під комплекс придорожного сервісу

1:500


## Умовні позначення:

- знак "Небезпечна зона" крану КС-3575 (10м)
- робоча стоянка крану КС-3575 (10м)
- робоча зона крану КС-3575 (10м)
- майданчик для складання конструкцій, а також використовувати як стелю для збирання металоконструкцій
- знак "Працювати в касці"
- напрям руху автотранспорту
- місце знаходження водія під час розвантаження автомобіля
- напрям руху працівників
- знак "Обережно! Працює технологічний транспорт"
- Знак "Робочий прохід"
- Захисна огорожа H=2м із дерев'яних щитів (глуха) по ГОСТ 23407-78
- Небезпечна зона будівлі (вигородити сигнальною огорожею висотою 1,2м по ГОСТ 23407-78) протипожежний щит
- знак ДА1 "Обмеження швидкості"
- Захисний козирок входу
- Плакат руху автотранспорту

- покриття тип 1

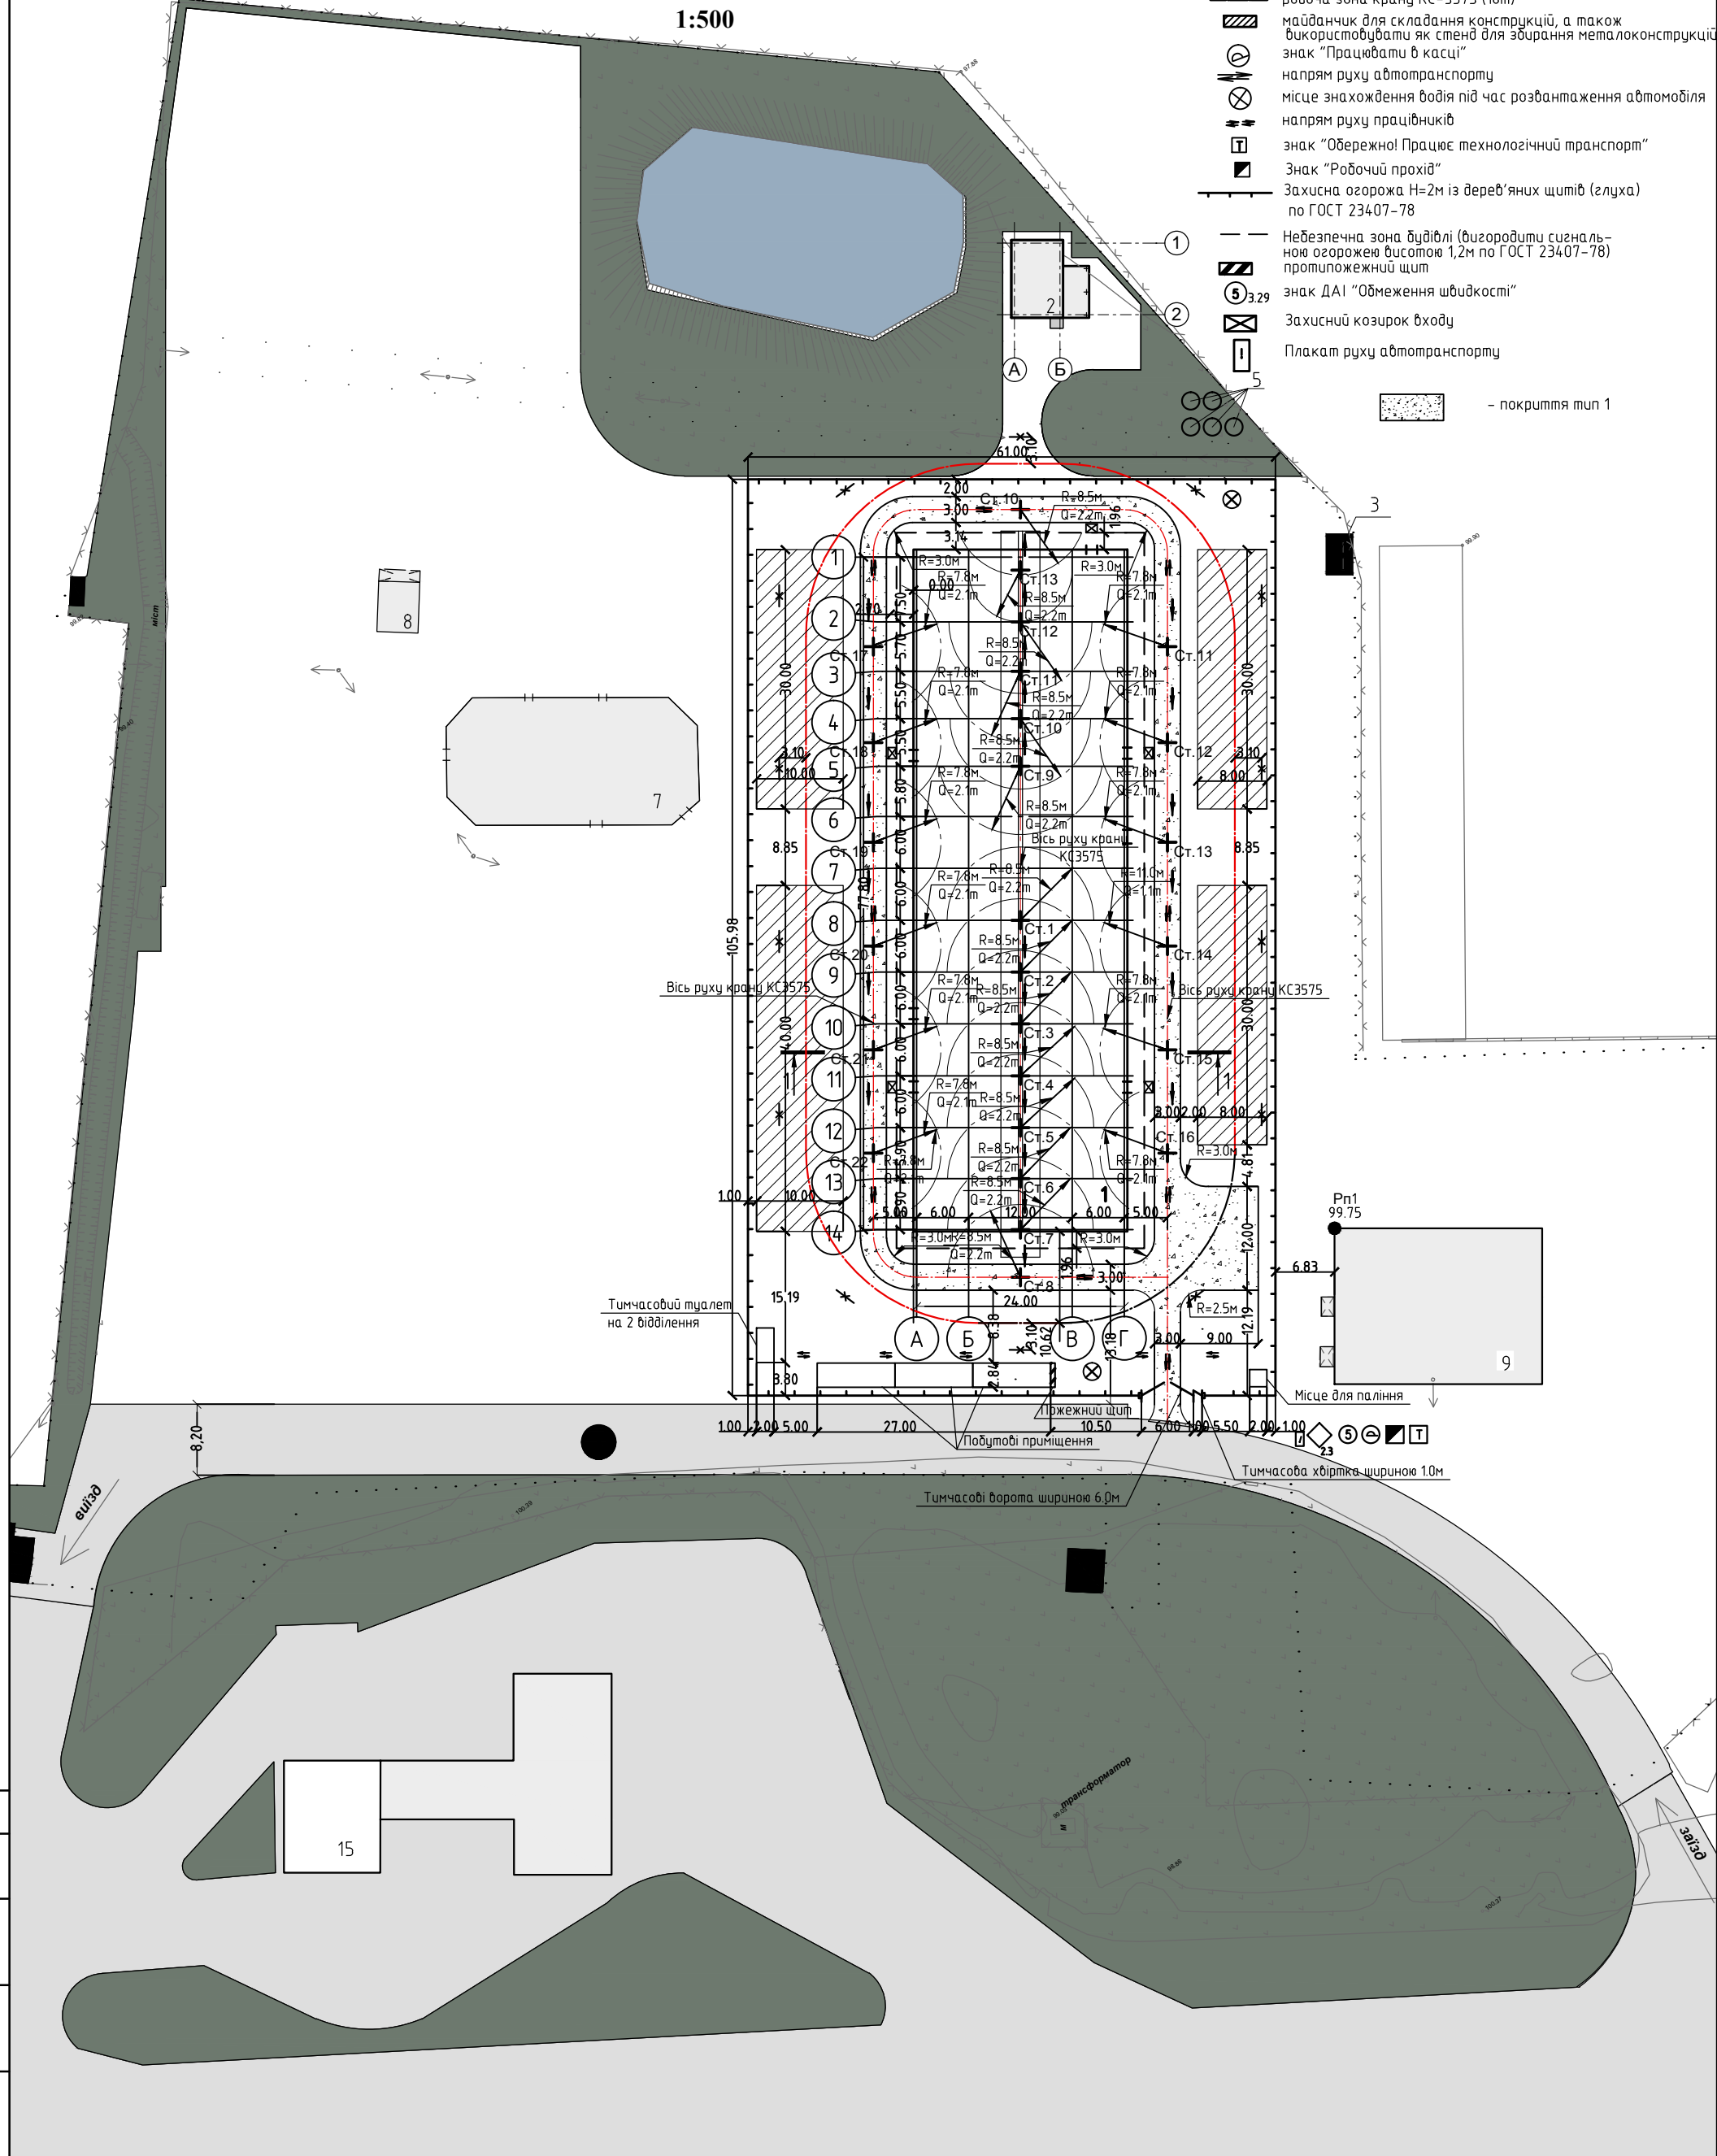

### ТИП 1. ПОКРИТТЯ ТИМЧАСОВОГО ПРОЇЗДУ

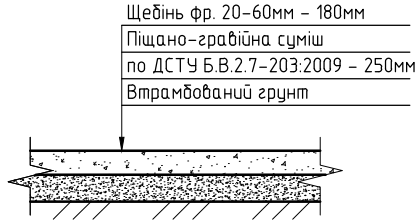

Примітки:  
 1. Експлікацію будівель та споруд, що проєктуються див. ПВР-6.  
 2. Відомість потреби в матеріаліх та тимчасових спорудах див. ПВР-7.

						095-00-ПВР			
						Житомирська обл., Новоград-Волинський р-н, с. Броники, вул. Весела, 7Б			
Зм.	Кільк.	Арк.	Ндок.	Підпис	Дата	Реконструкція ремонтної майстерні під комплекс придорожного сервісу	Стадія	Аркуш	Аркушів
ГАП	Мельничук						РП	5	
Розробив	Вергелюк								
Перевірів	Бондарчук								
Н.контр.	Бринок								
Будгенплан									