


Схема влаштування інвентарних трубчатих риштувань на відмітці 13,200

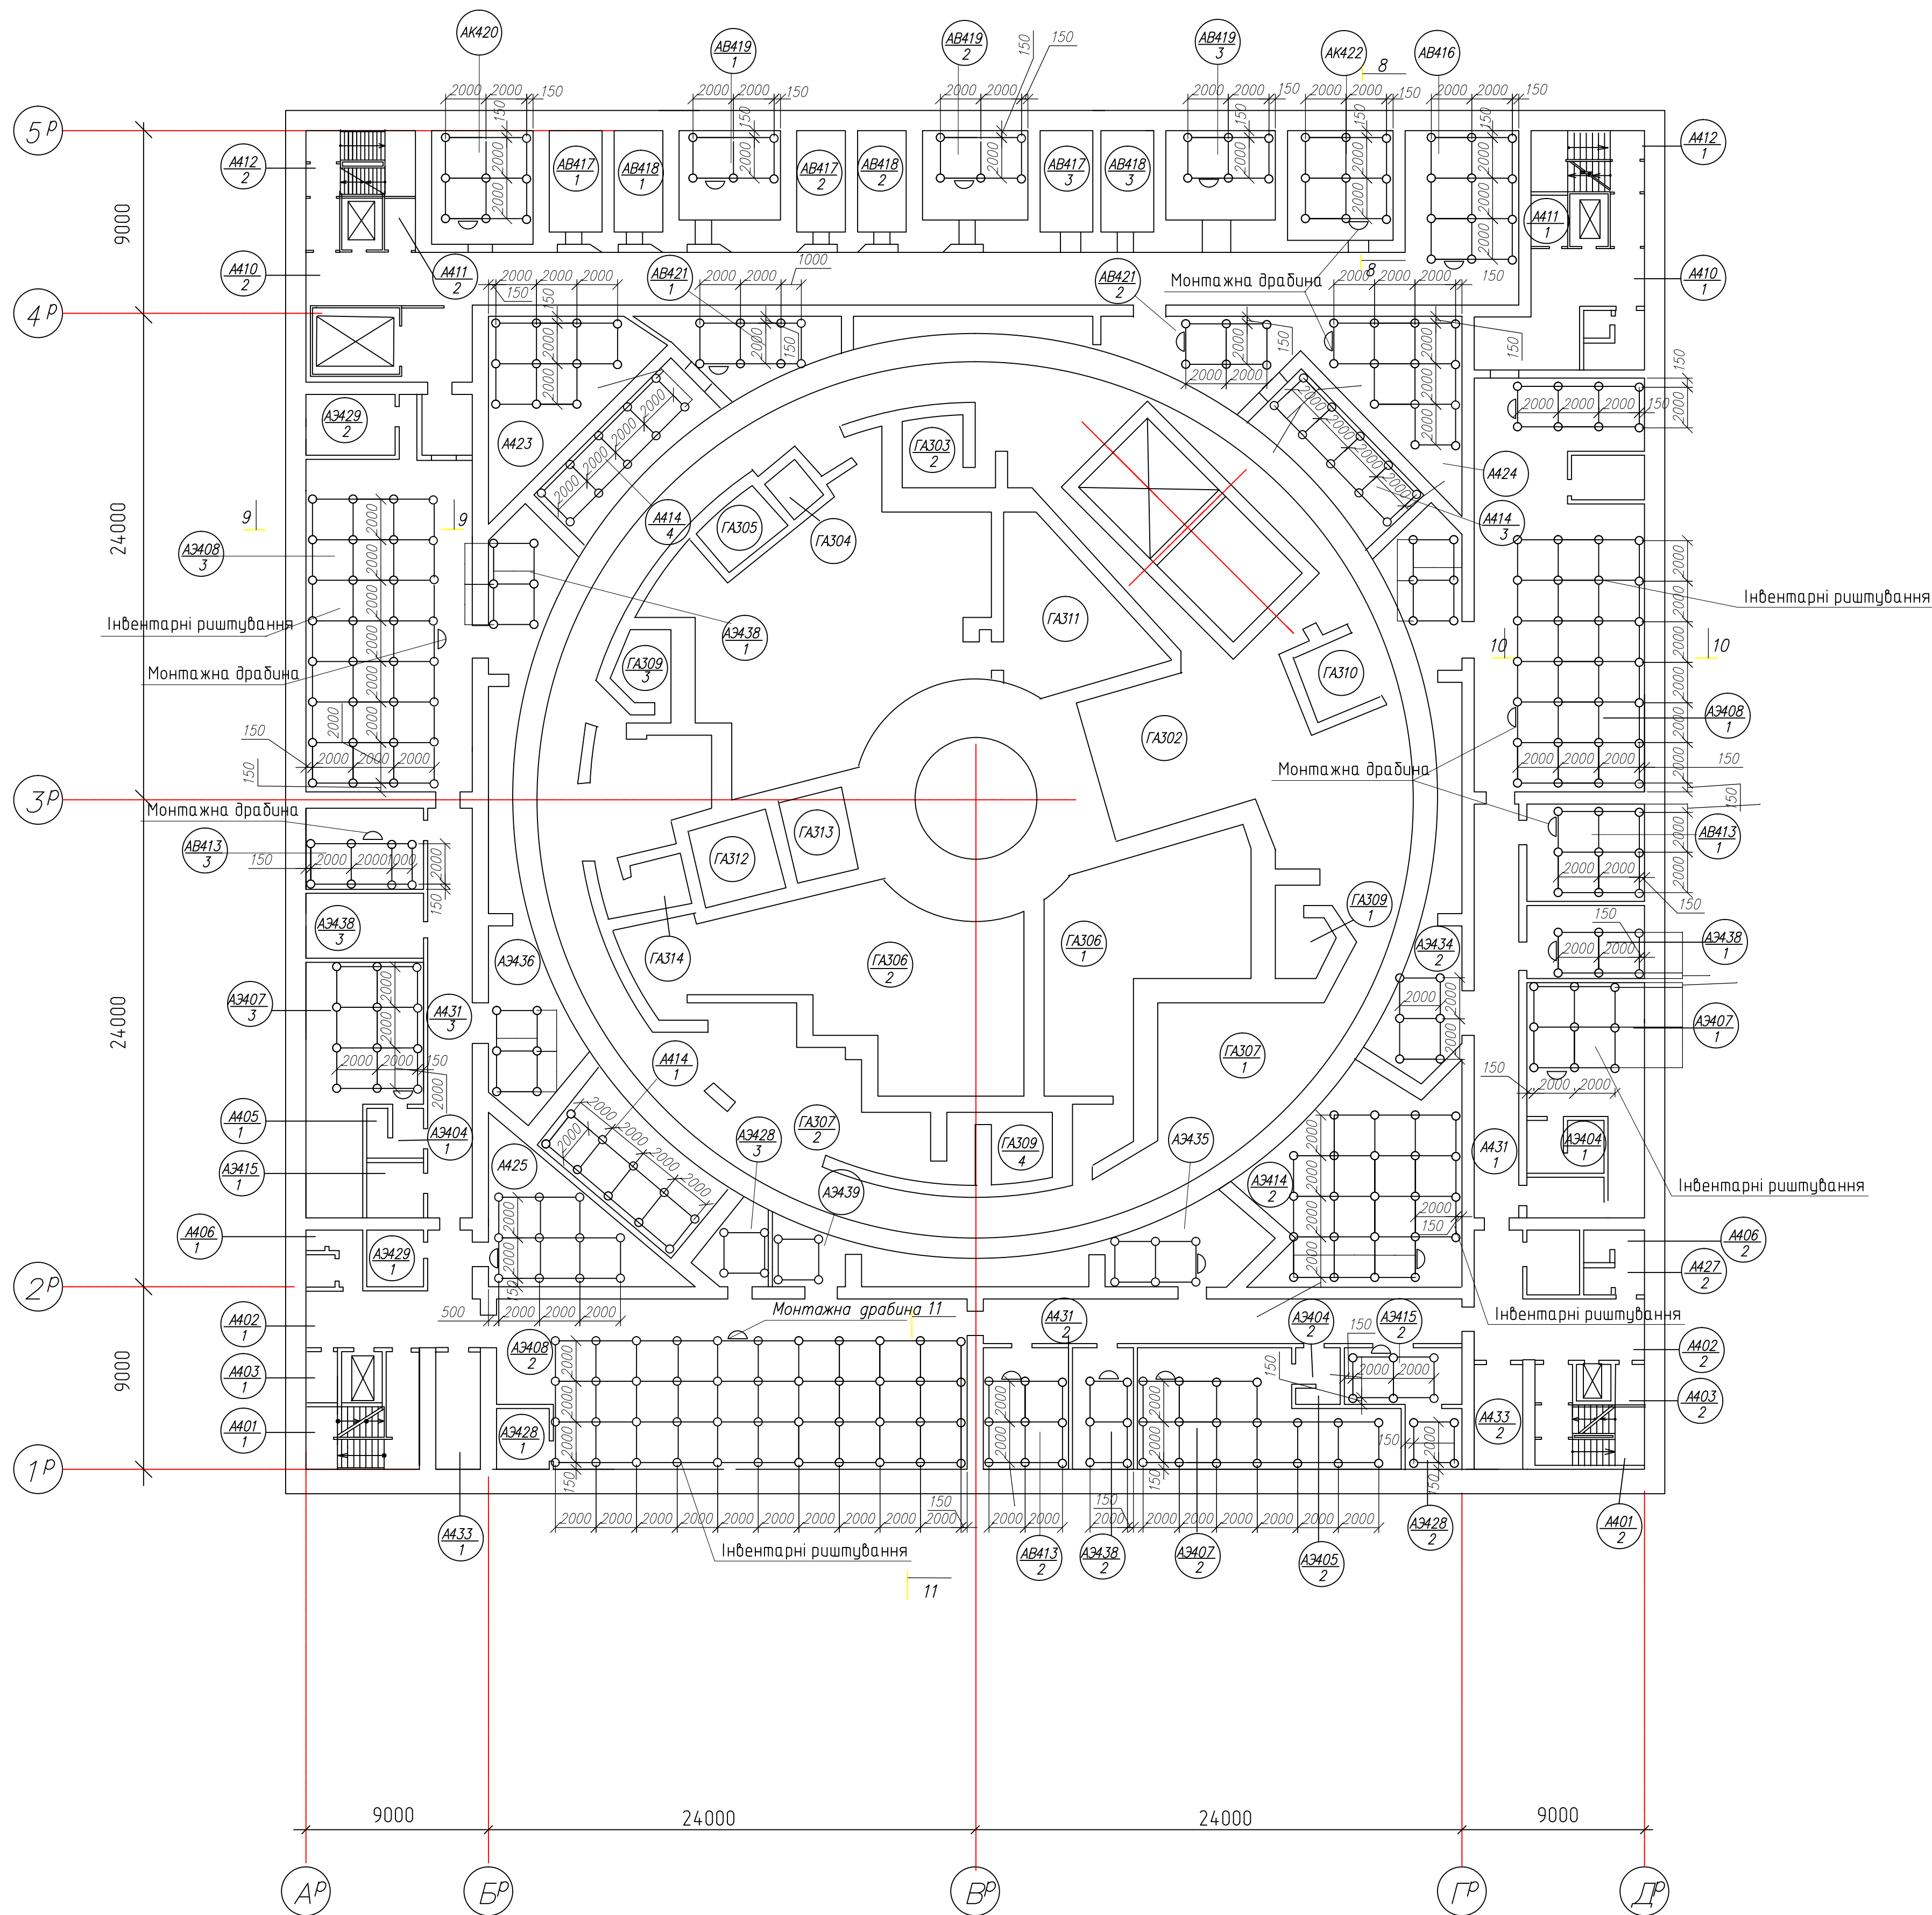

| Номер по плану | Найменування | Площа м ² | Категорія приміщення |
|----------------|--|----------------------|----------------------|
| ГА301 | Шахта реактора | | |
| ГА302 | Приміщення машини для огляду корпусу апарата | | |
| ГА303 | Транспортний герметичний лік | | |
| ГА304 | Ліфт в/п Q=500кг вантажопасажирський | | |
| ГА305 | Машинне відділення ліфта | | |
| ГА306 | Приміщення вентиляторної камери трубопроводів і арматури | | |
| ГА307 | Приміщення вентиляторів системи TL-50 | | |
| ГА308 | Коридор | | |
| ГА309 | Приміщення високотемпературних фільтрів | | |
| ГА310 | Приміщення пульта машини огляду корпусу реактора | | |
| ГА311 | Приміщення бака маслосистеми ГНЦ | | |
| ГА312 | Шахта ревізії блоку захисту труб | | |
| ГА313 | Шахта ревізії апарата | | |
| ГА314 | Приміщення фільтра контейнера установки СВ0-1 | | |
| А401 | Сходи №1,2 | | |
| А402 | Хол сходові №1,2 | | |
| А403 | Кімната прибирального інвентаря | | |
| А404 | Тамбур | | |
| А405 | Кислотна | | |
| А406 | Санвузел | | |
| А407 | Приміщення акумуляторних батарей I, II, III системи | | |
| А408 | Приміщення панелей реле I, II, III систем | | |
| А409 | Санвузел | | |
| А410 | Хол | | |
| А411 | Кладовка негорючих матеріалів | | |
| А412 | Сходи №3,4 | | |
| А413 | Приміщення кондиціонерів I, II, III системи | | |
| А414 | Технологічна шахта №1,2 "чиста" | | |
| А415 | Технологічна шахта №3,4 "грязна" | | |
| А416 | Приміщення персоналу цеха ТАі | | |
| А417 | Приміщення панелей гідроарматураторів | | |
| АВ416 | Коридор | | |
| АВ417 | Приміщення теплообмінників СГО | | |
| АВ418 | Приміщення цеолитових колон СГО | | |
| АВ419 | Приміщення фільтрів адсорберів СГО | | |
| АК420 | Приміщення газових датчиків РК | | |
| АВ421 | Трубопровідний коридор | | |
| АК422 | Приміщення щита РК | | |
| А423 | Приміщення деаератора підживлення | | |
| А424 | Приміщення деаератора борного регулювання | | |
| А425 | Приміщення вентустановок систем UV 35, UV 38 | | |
| А427 | Приміщення технологічних комутацій | | |
| А428 | Кабельне приміщення II системи | | |
| А429 | Кабельне приміщення III системи | | |
| А430 | Кабельне приміщення I системи | | |
| А431 | Коридор | | |
| А433 | Транспортна шахта | | |
| А434 | Приміщення електриків | | |
| А435 | Приміщення щитів електриків | | |
| А436 | Приміщення електриків | | |
| А437 | Приміщення технологічних комунікацій | | |
| А438 | Приміщення АКІП I комплекту | | |
| А438 | Приміщення АКІП II комплекту | | |
| А438 | Приміщення АКІП | | |
| А439 | Приміщення електриків | | |

Даний аркуш дивись з аркшлем 8

| | | | | | |
|-----------|----------|---|------------|---------|--------|
| | | 02-07-ПВР | Інв. №8210 | | |
| | | Хмельницька АЕС. Енергоблок №4. | | | |
| Змін. | Кільк. | Арк. | № док. | Підпис. | Дата |
| ГІП | Бригачук | | | | |
| Перевірив | Бригачук | | | | |
| Розробив | Вергелюк | | | | |
| Н. контр. | Бринюк | | | | |
| | | Роботи, що передбачають з'ясування причин аварії, виконання заходів з ліквідації наслідків аварії, проведення робіт з відновлення об'єкта після аварії. | Старий | Аркш. | Аркшів |
| | | Схема влаштування інвентарних трубчатих риштувань на відмітці 13,200 | р | 5 | 9 |